


2018日本ダイカスト会議・展示会
パシフィコ横浜 ホールC/ホールD

S=1/500

2018.07.30

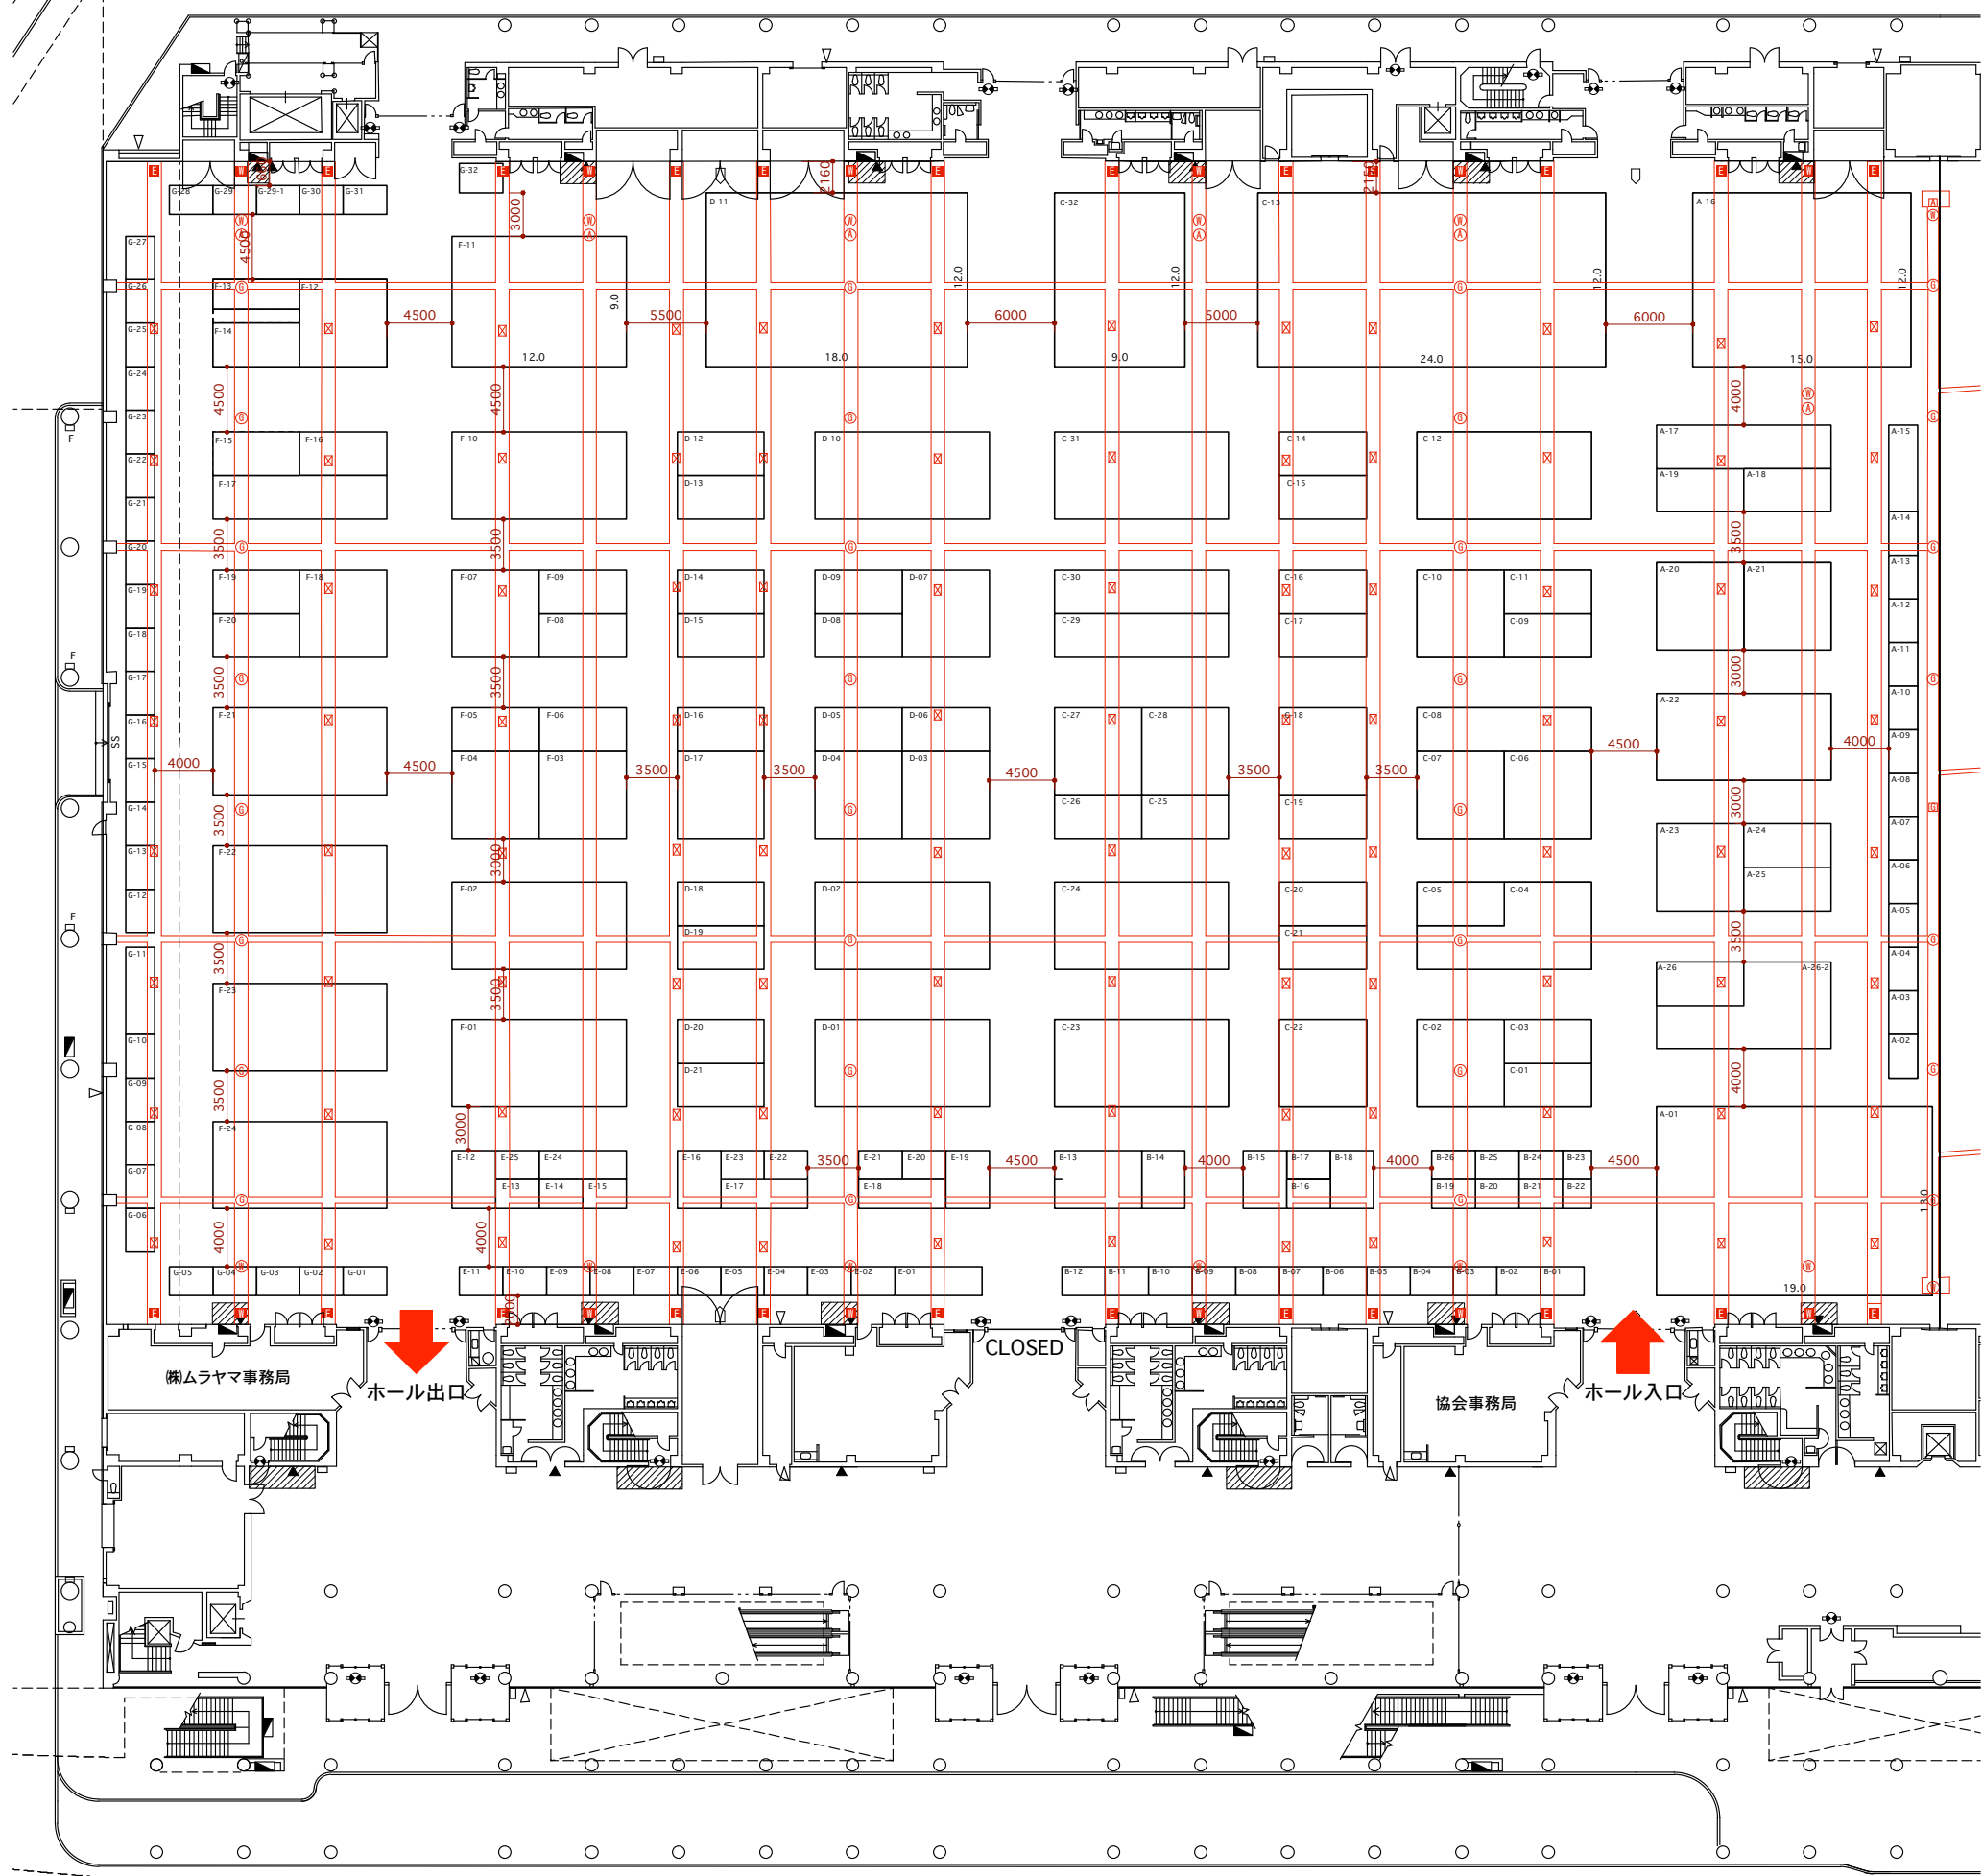

A小間 (1小間 6m×3m)	
小間タイプ	出展小間数
A-12	1
A-10	1
A-8	1
A-6C	2
A-4	15
A-3	2
A-3W	0
A-2C	20
A-2W	5
A-1	41

B小間 (1小間 3m×2m)	
小間タイプ	出展小間数
B-4	1
B-2C	6
B-2W	7
B-1	83

C小間 (1小間 2m×2m)	
小間タイプ	出展小間数
C-1	2

- : 電気ビット(電気・通信回線等)
- ⊗ : 電気取出口
- : 機械PIT(ガス・水等)
- ⊙ : 水栓取出口
- ⊕ : ガス取出口
- 無印 : 機械PIT(ガス・水等)

あくまで図面上での検証の為、
躯体・PIT等には実際の位置と
多少の誤差が生じる場合があります。
アンカー工事等を行う際は、
余裕をもってご計画ください。